


Surface totale des combles 49.5m²
dont 36.5 m² en loi carrez

CE PLAN EST LA PROPRIÉTÉ EXCLUSIVE DE LA SARL EFFI.J. IL NE PEUT ÊTRE REPRODUIT, COMMUNIQUÉ, MODIFIÉ SANS SON AUTORISATION ÉCRITE.

	ECHELLE SCALE	DATE	INDICE NUMBER	Numéro plan Drawing number
	1/40	10.09.2014	G	01
135, boulevard de MAGENTA 75010 PARIS Mail : contact@effi-j.com - Tél.:09.54.36.48.93		Ce document n'est pas un plan d'exécution. Les dimensions sont données à titre indicatives.		

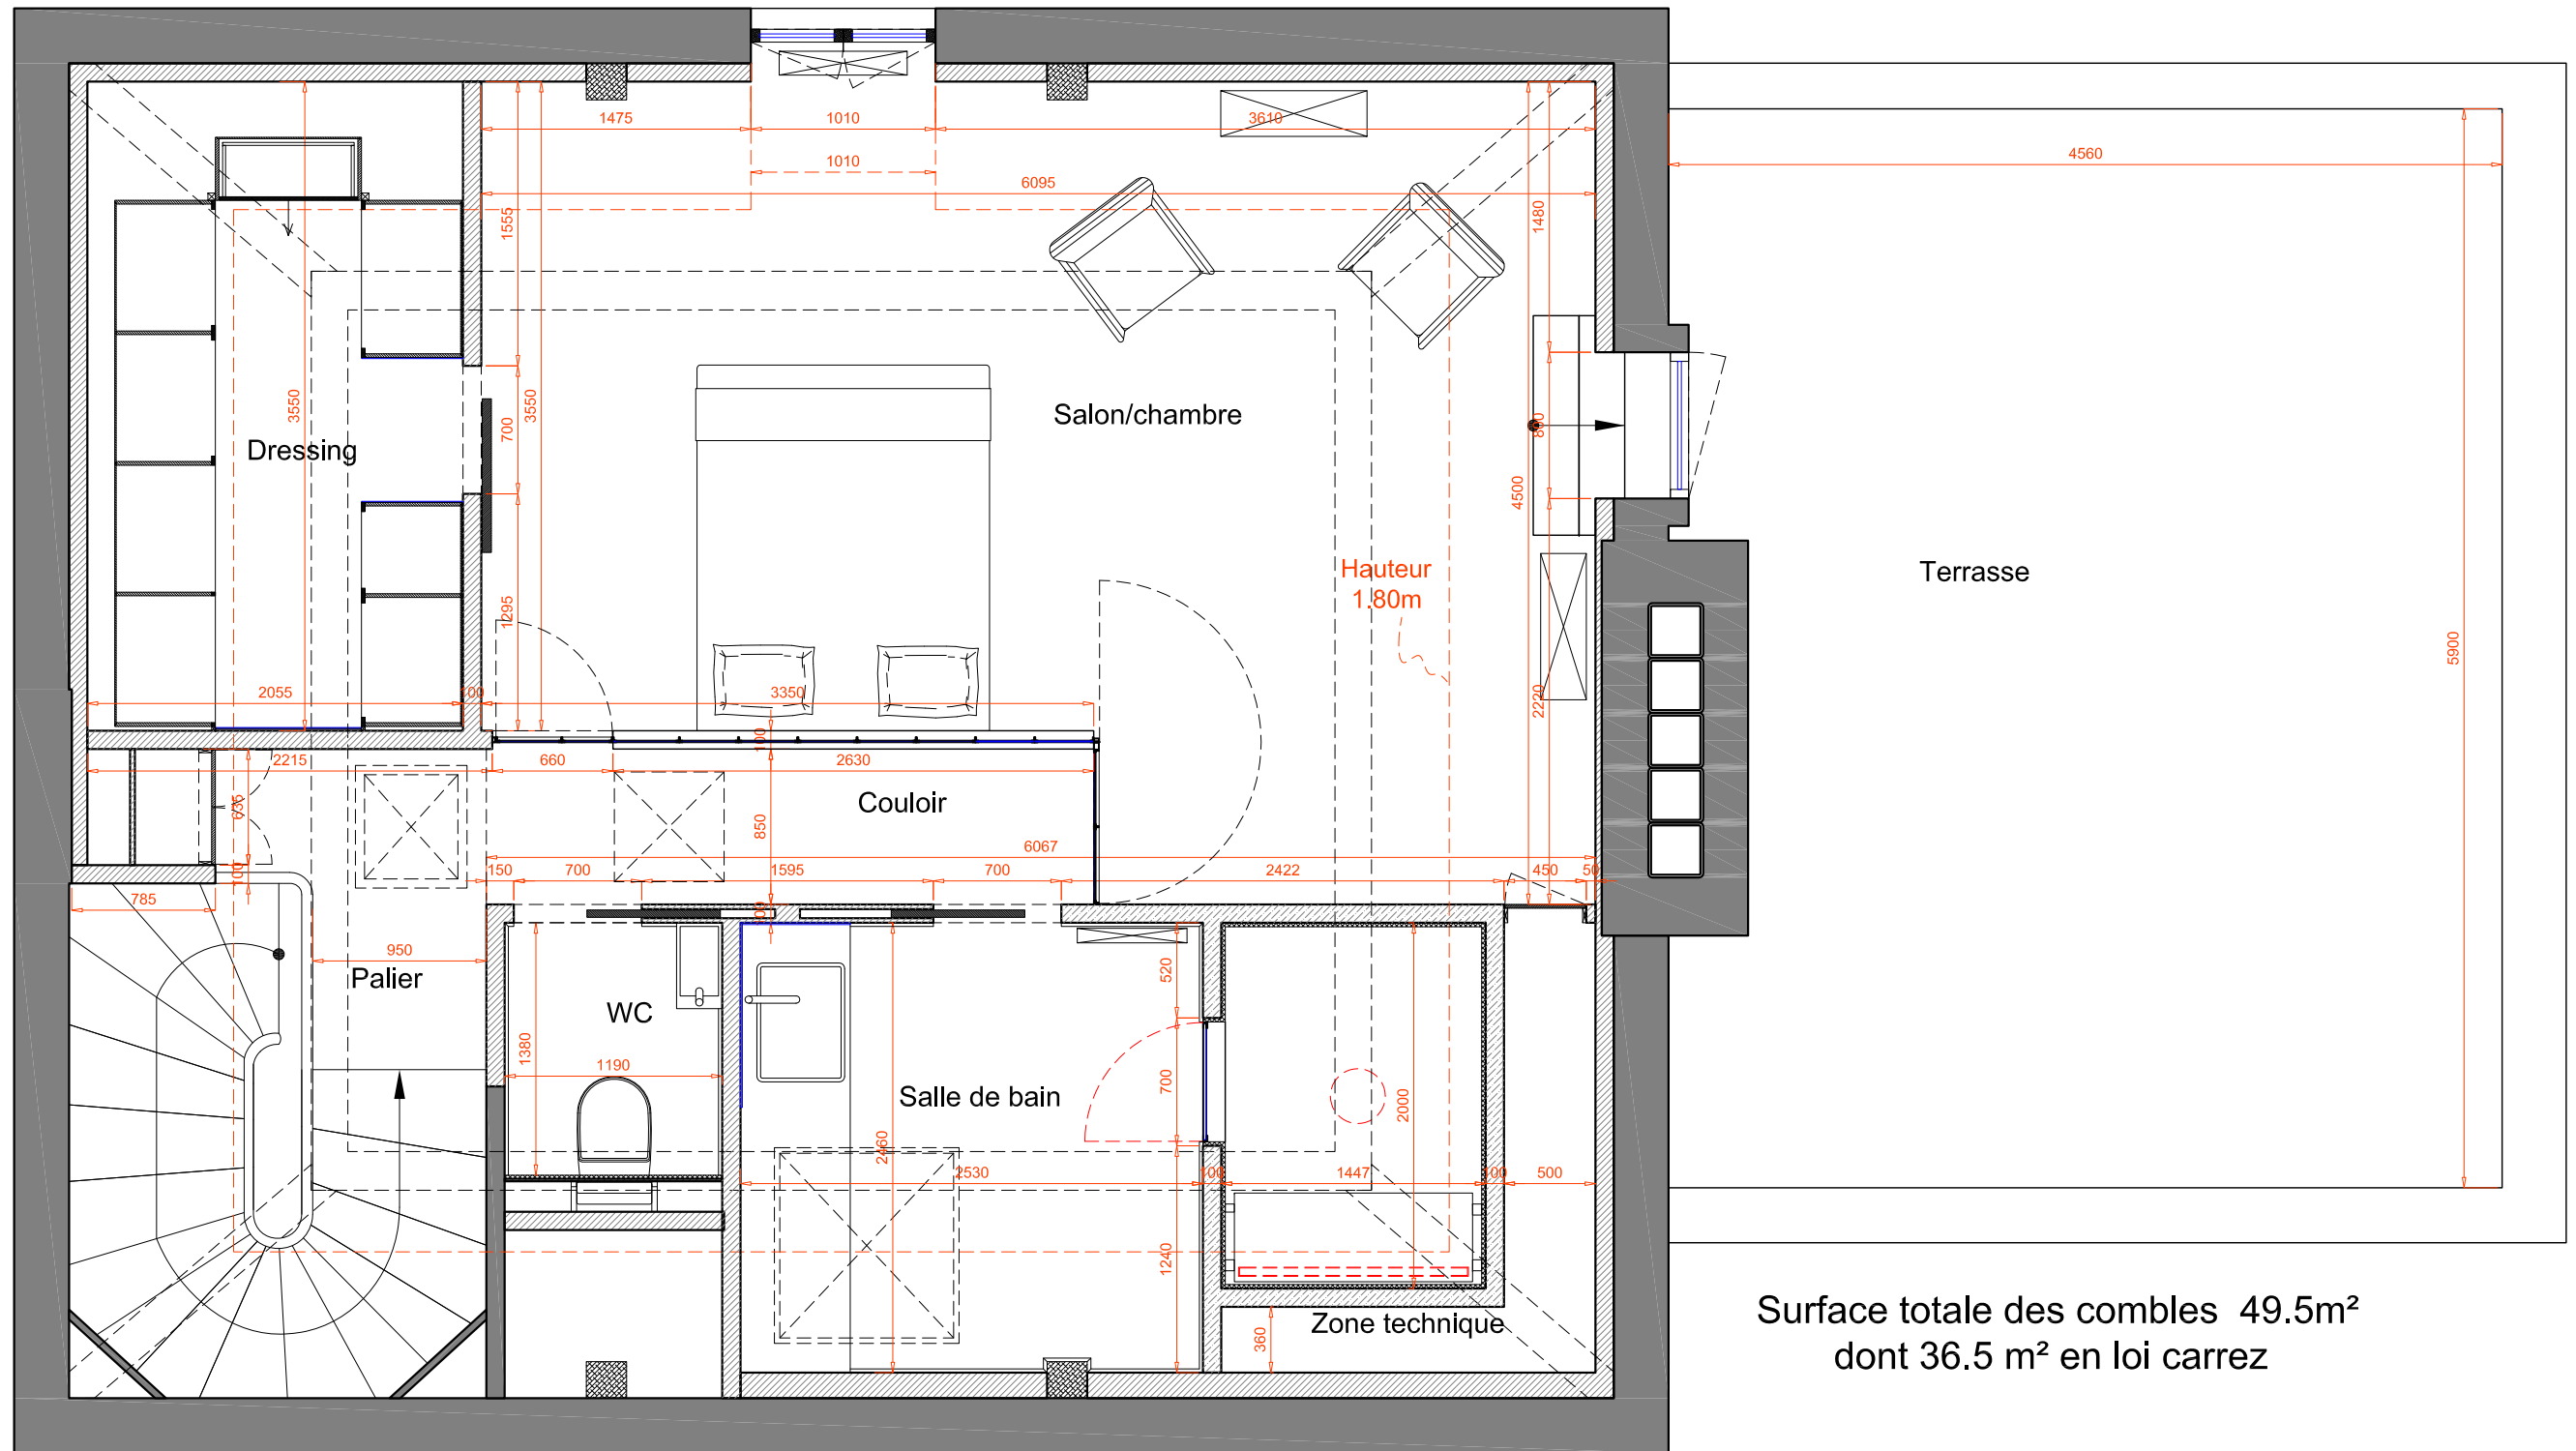


Surface totale des combles 49.5m²
dont 36.5 m² en loi carrez

CE PLAN EST LA PROPRIÉTÉ EXCLUSIVE DE LA SARL EFFI.J. IL NE PEUT ÊTRE REPRODUIT, COMMUNIQUÉ, MODIFIÉ SANS SON AUTORISATION ÉCRITE.

	ECHELLE SCALE	DATE	INDICE NUMBER	Numéro plan Drawing number
	1/40	10.09.2014	G	02
135, boulevard de MAGENTA 75010 PARIS Mail : contact@effi-j.com - Tél.:09.54.36.48.93		Ce document n'est pas un plan d'exécution. Les dimensions sont données à titre indicatives.		


YERRES - PROJET - PLAN ELECTRIQUE

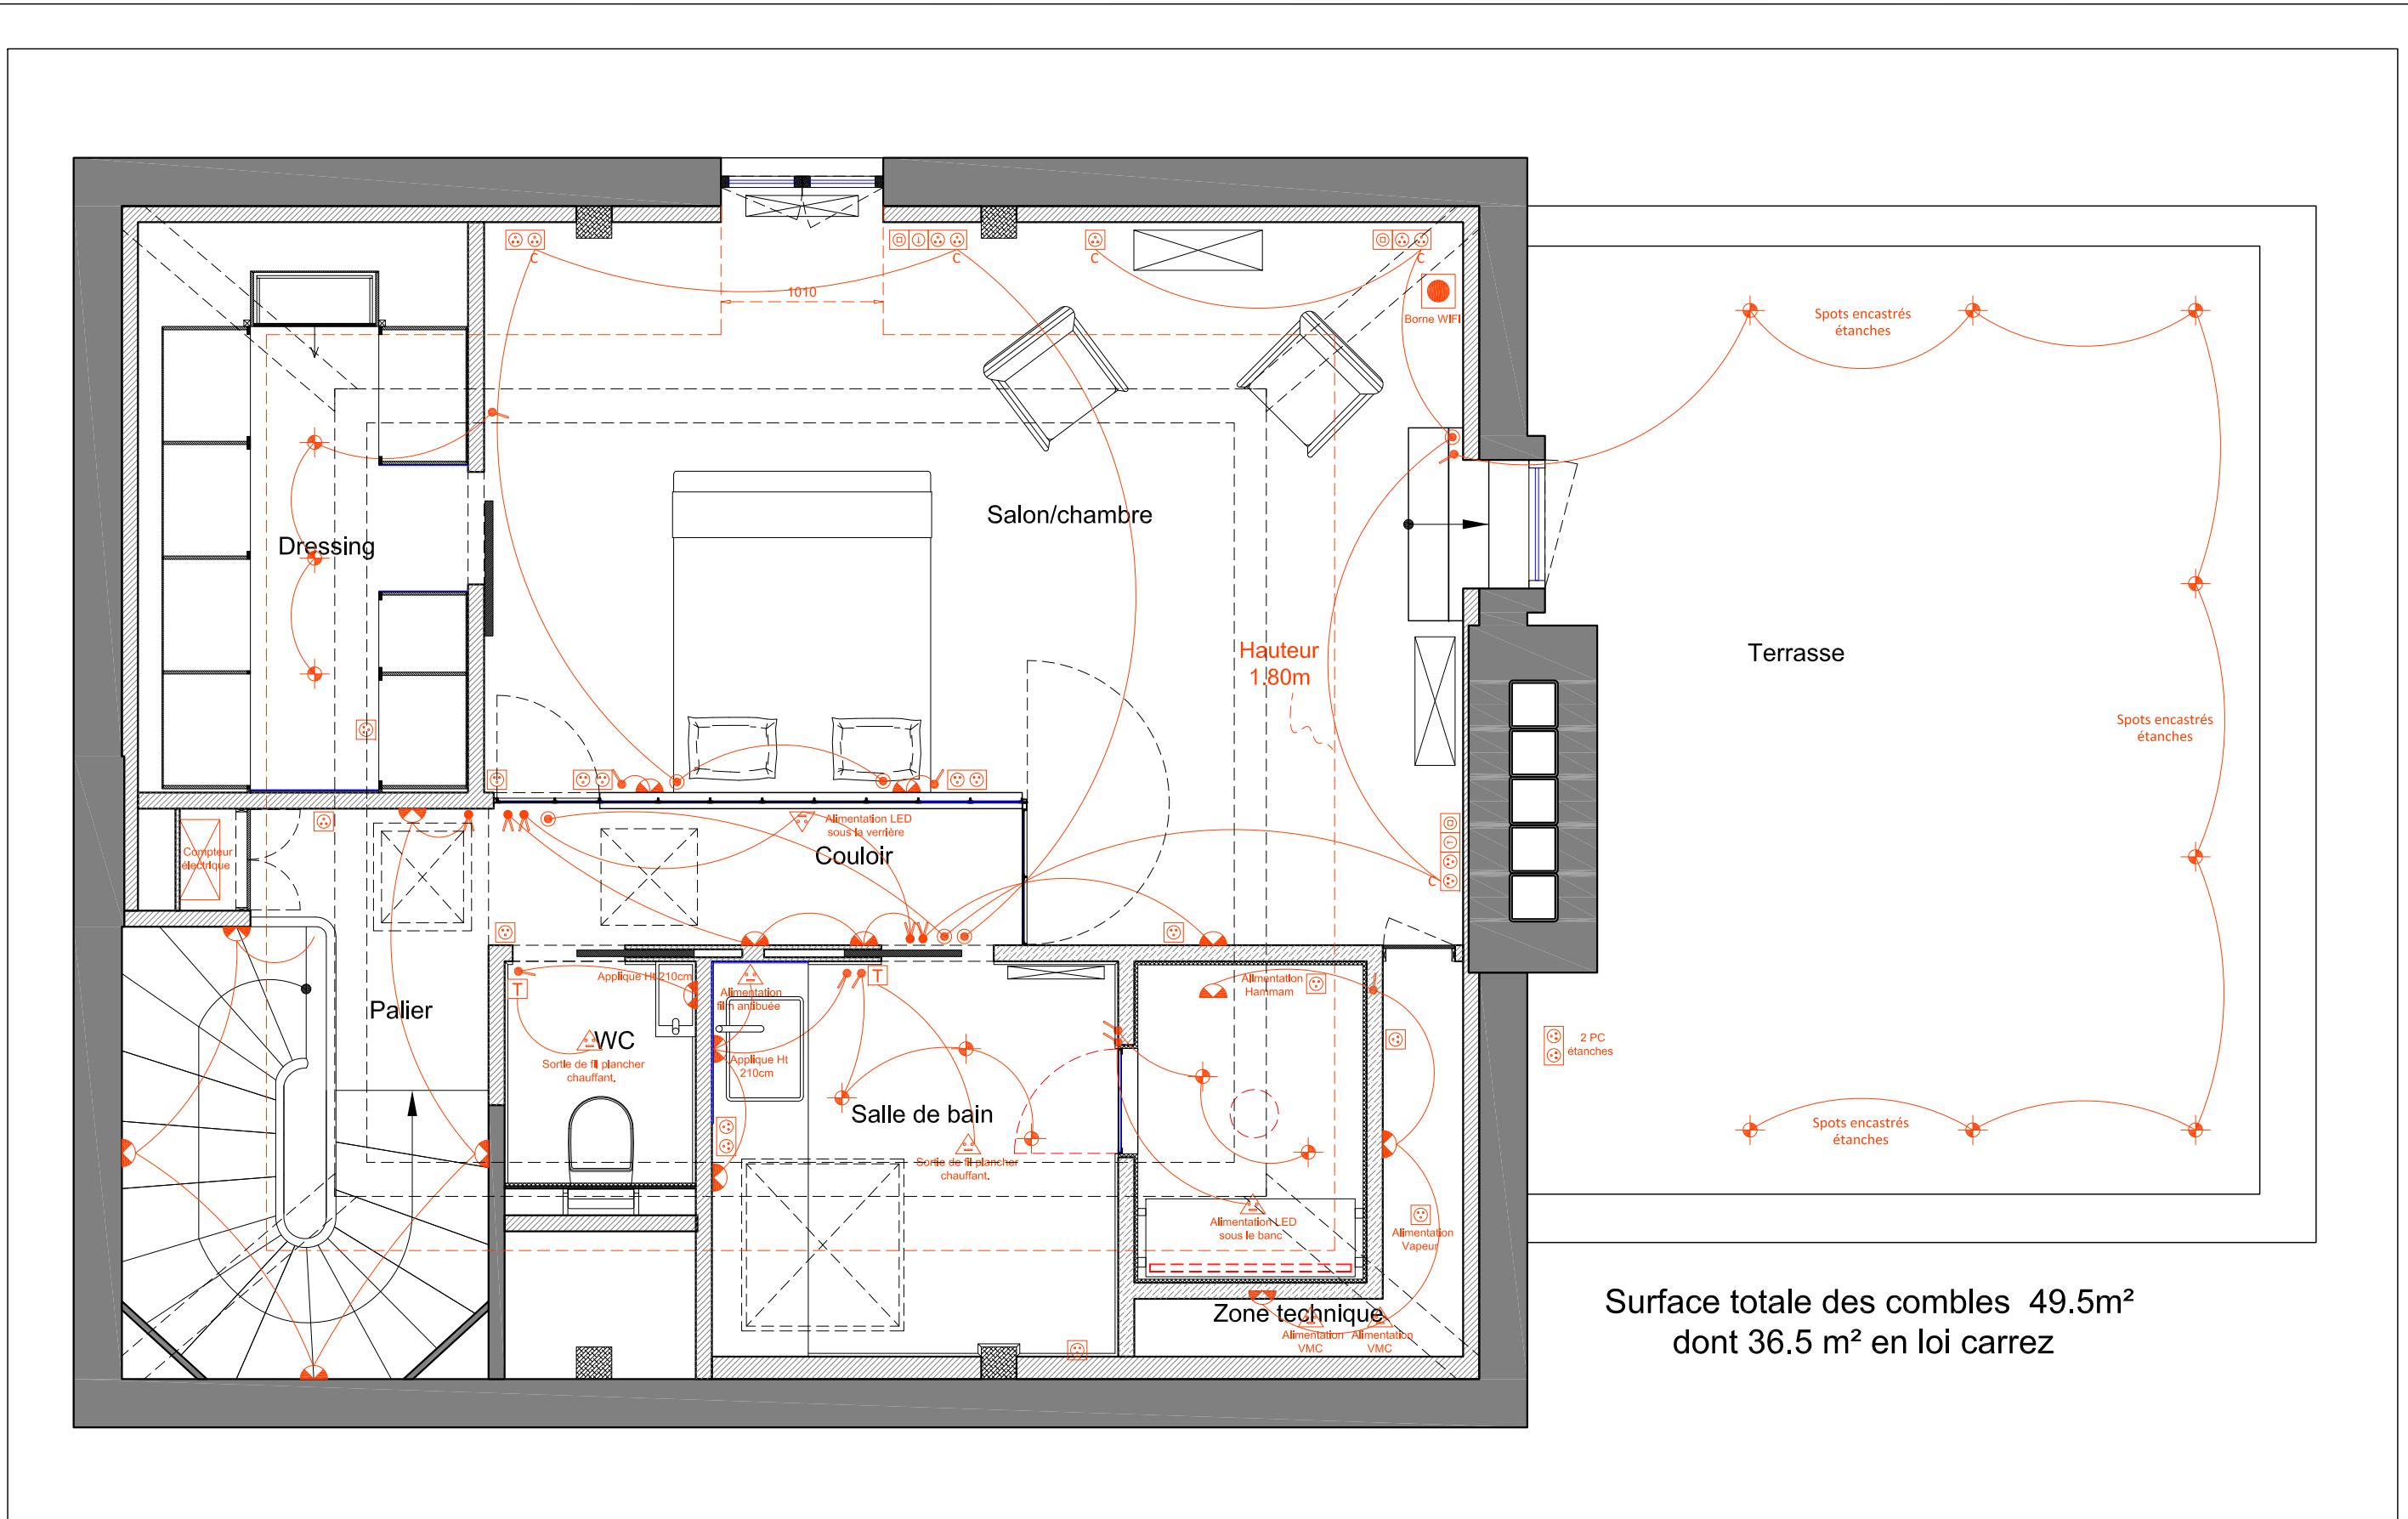


CE PLAN EST LA PROPRIÉTÉ EXCLUSIVE DE LA SARL EFFI.J. IL NE PEUT ÊTRE REPRODUIT, COMMUNIQUÉ, MODIFIÉ SANS SON AUTORISATION ÉCRITE.


	ECHELLE SCALE 1/40	DATE 30.01.2014	INDICE NUMBER D	Numéro plan Drawing number 03
	Ce document n'est pas un plan d'exécution. Les dimensions sont données à titre indicatives.			

135, boulevard de MAGENTA 75010 PARIS
Mail : contact@effi-j.com - Tél.:09.54.36.48.93

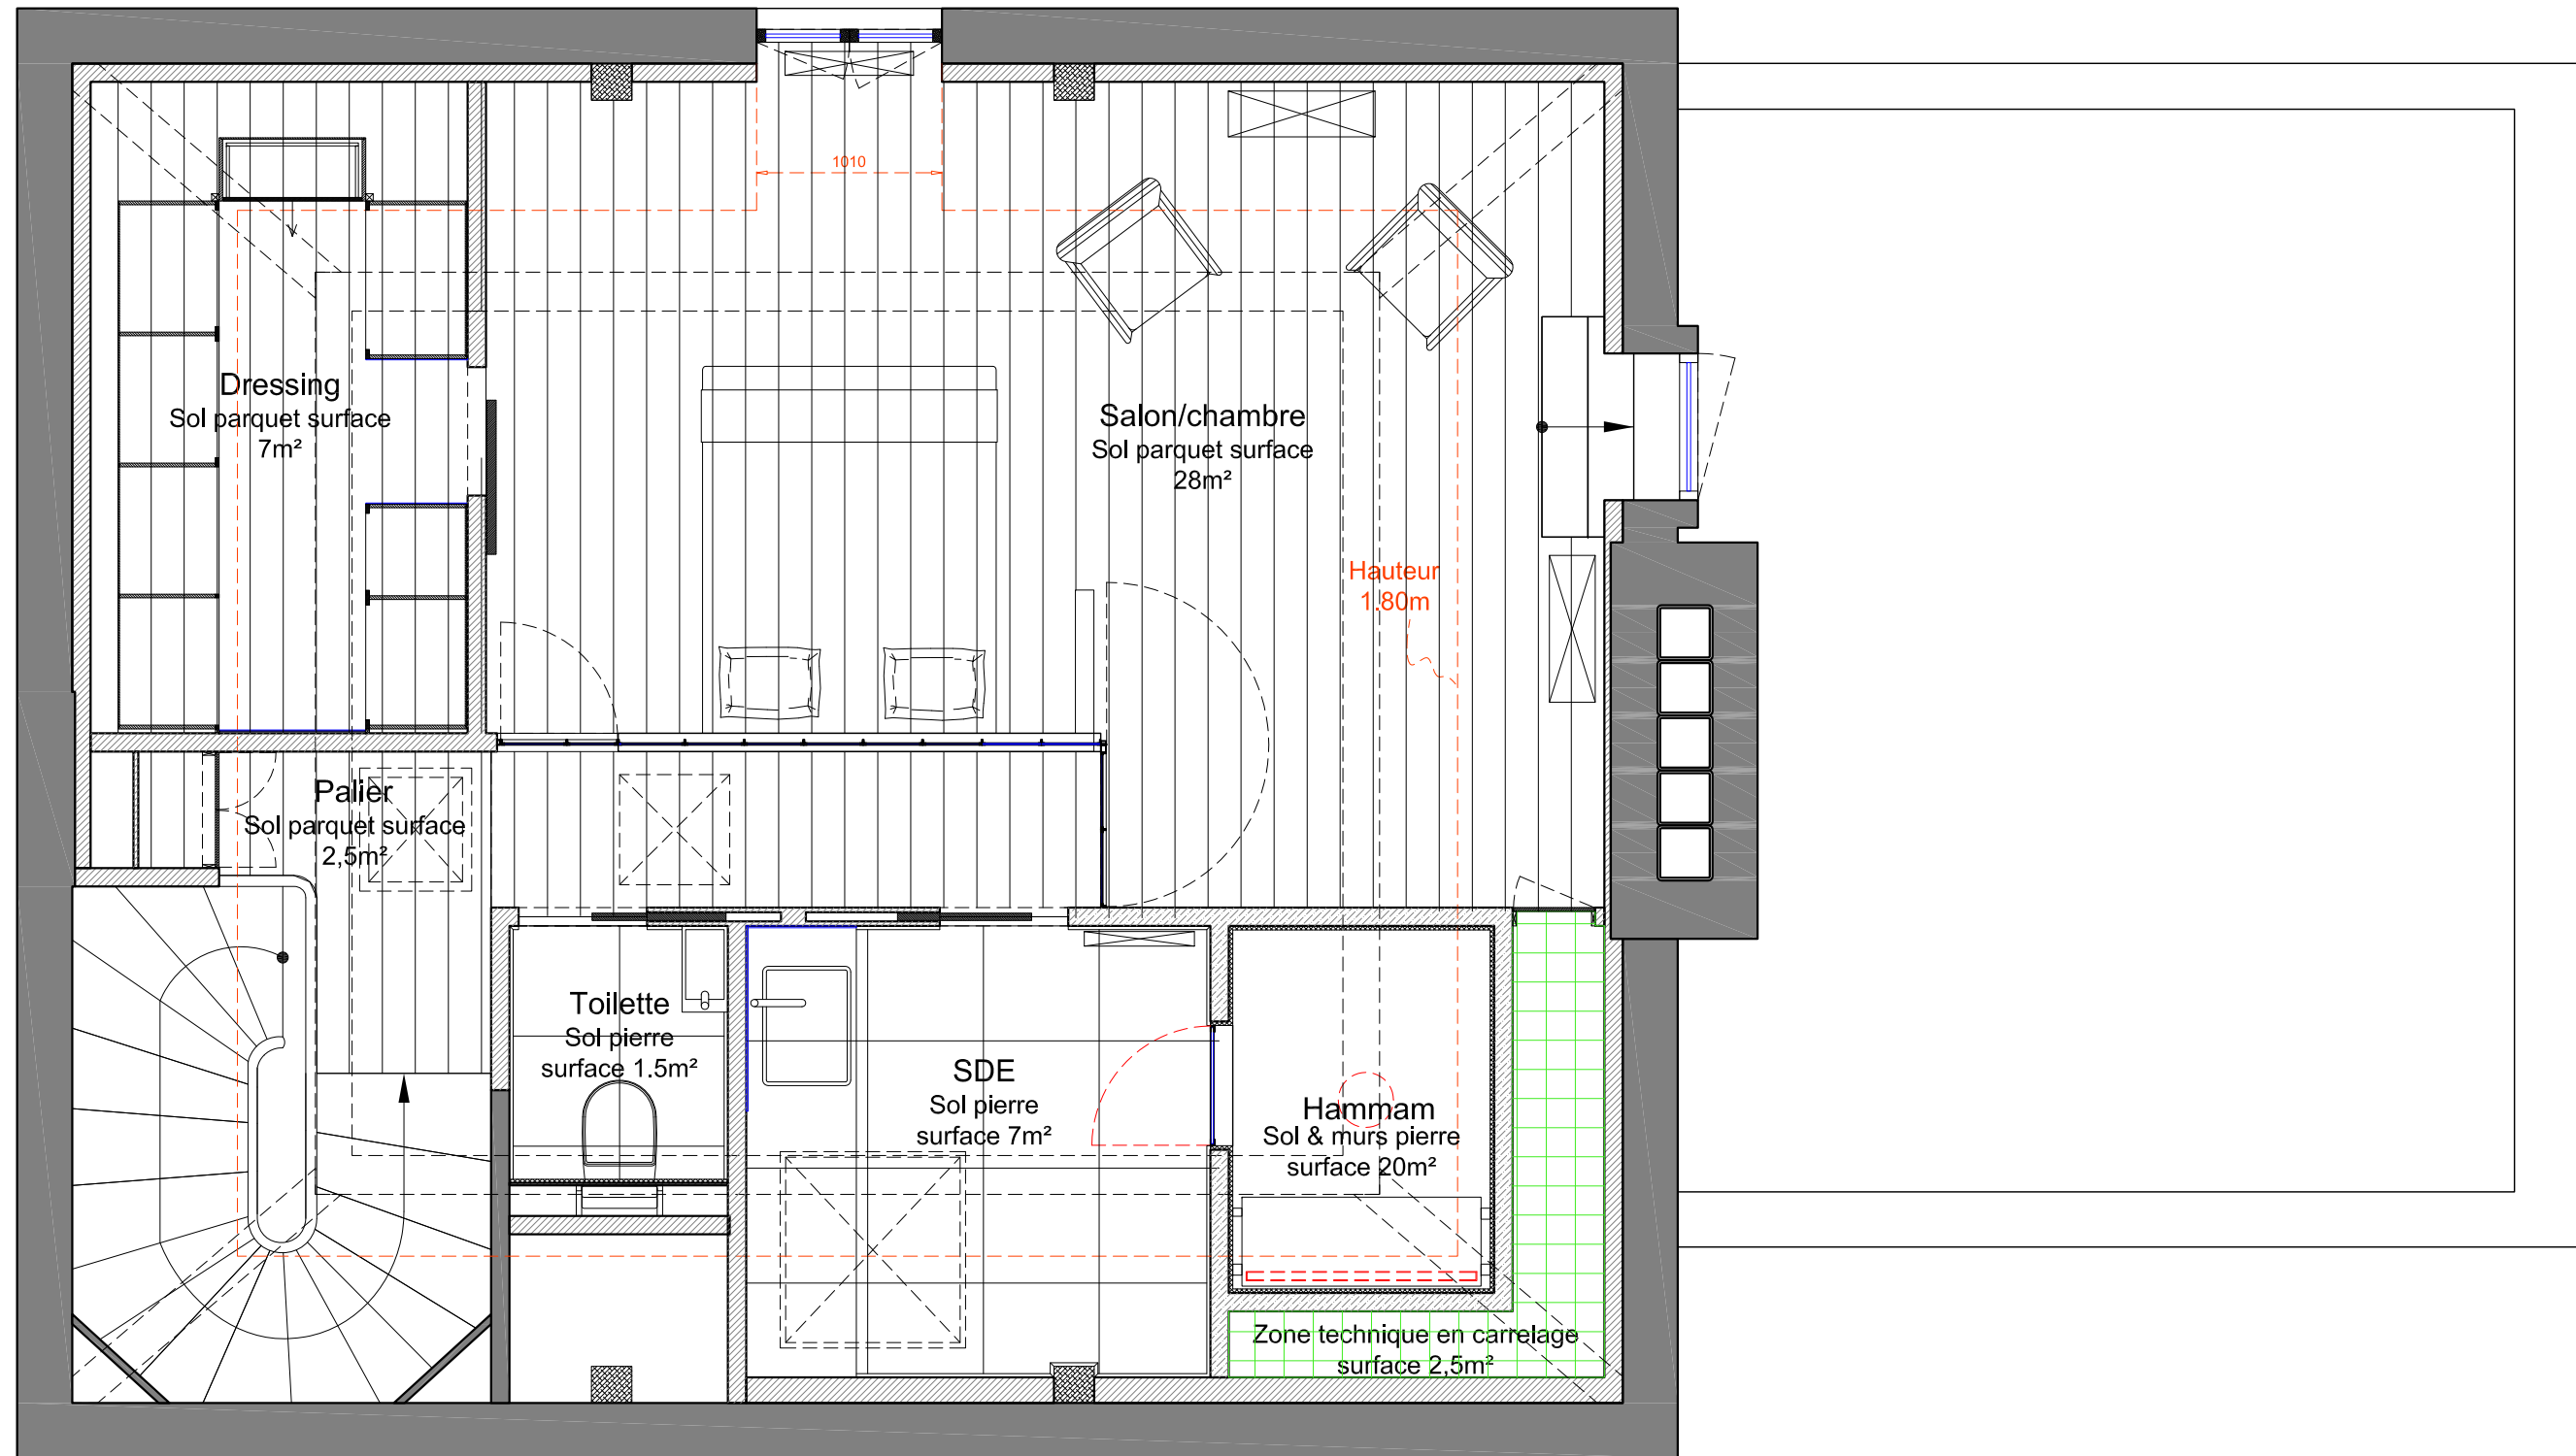
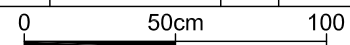



CE PLAN EST LA PROPRIÉTÉ EXCLUSIVE DE LA SARL EFFI.J. IL NE PEUT ÊTRE REPRODUIT, COMMUNIQUÉ, MODIFIÉ SANS SON AUTORISATION ÉCRITE.

	ECHELLE SCALE	DATE	INDICE NUMBER	Numéro plan Drawing number
	1/40	30.01.2014	D	04
		Ce document n'est pas un plan d'exécution. Les dimensions sont données à titre indicatives.		
135, boulevard de MAGENTA 75010 PARIS Mail : contact@effi-j.com - Tél.:09.54.36.48.93				

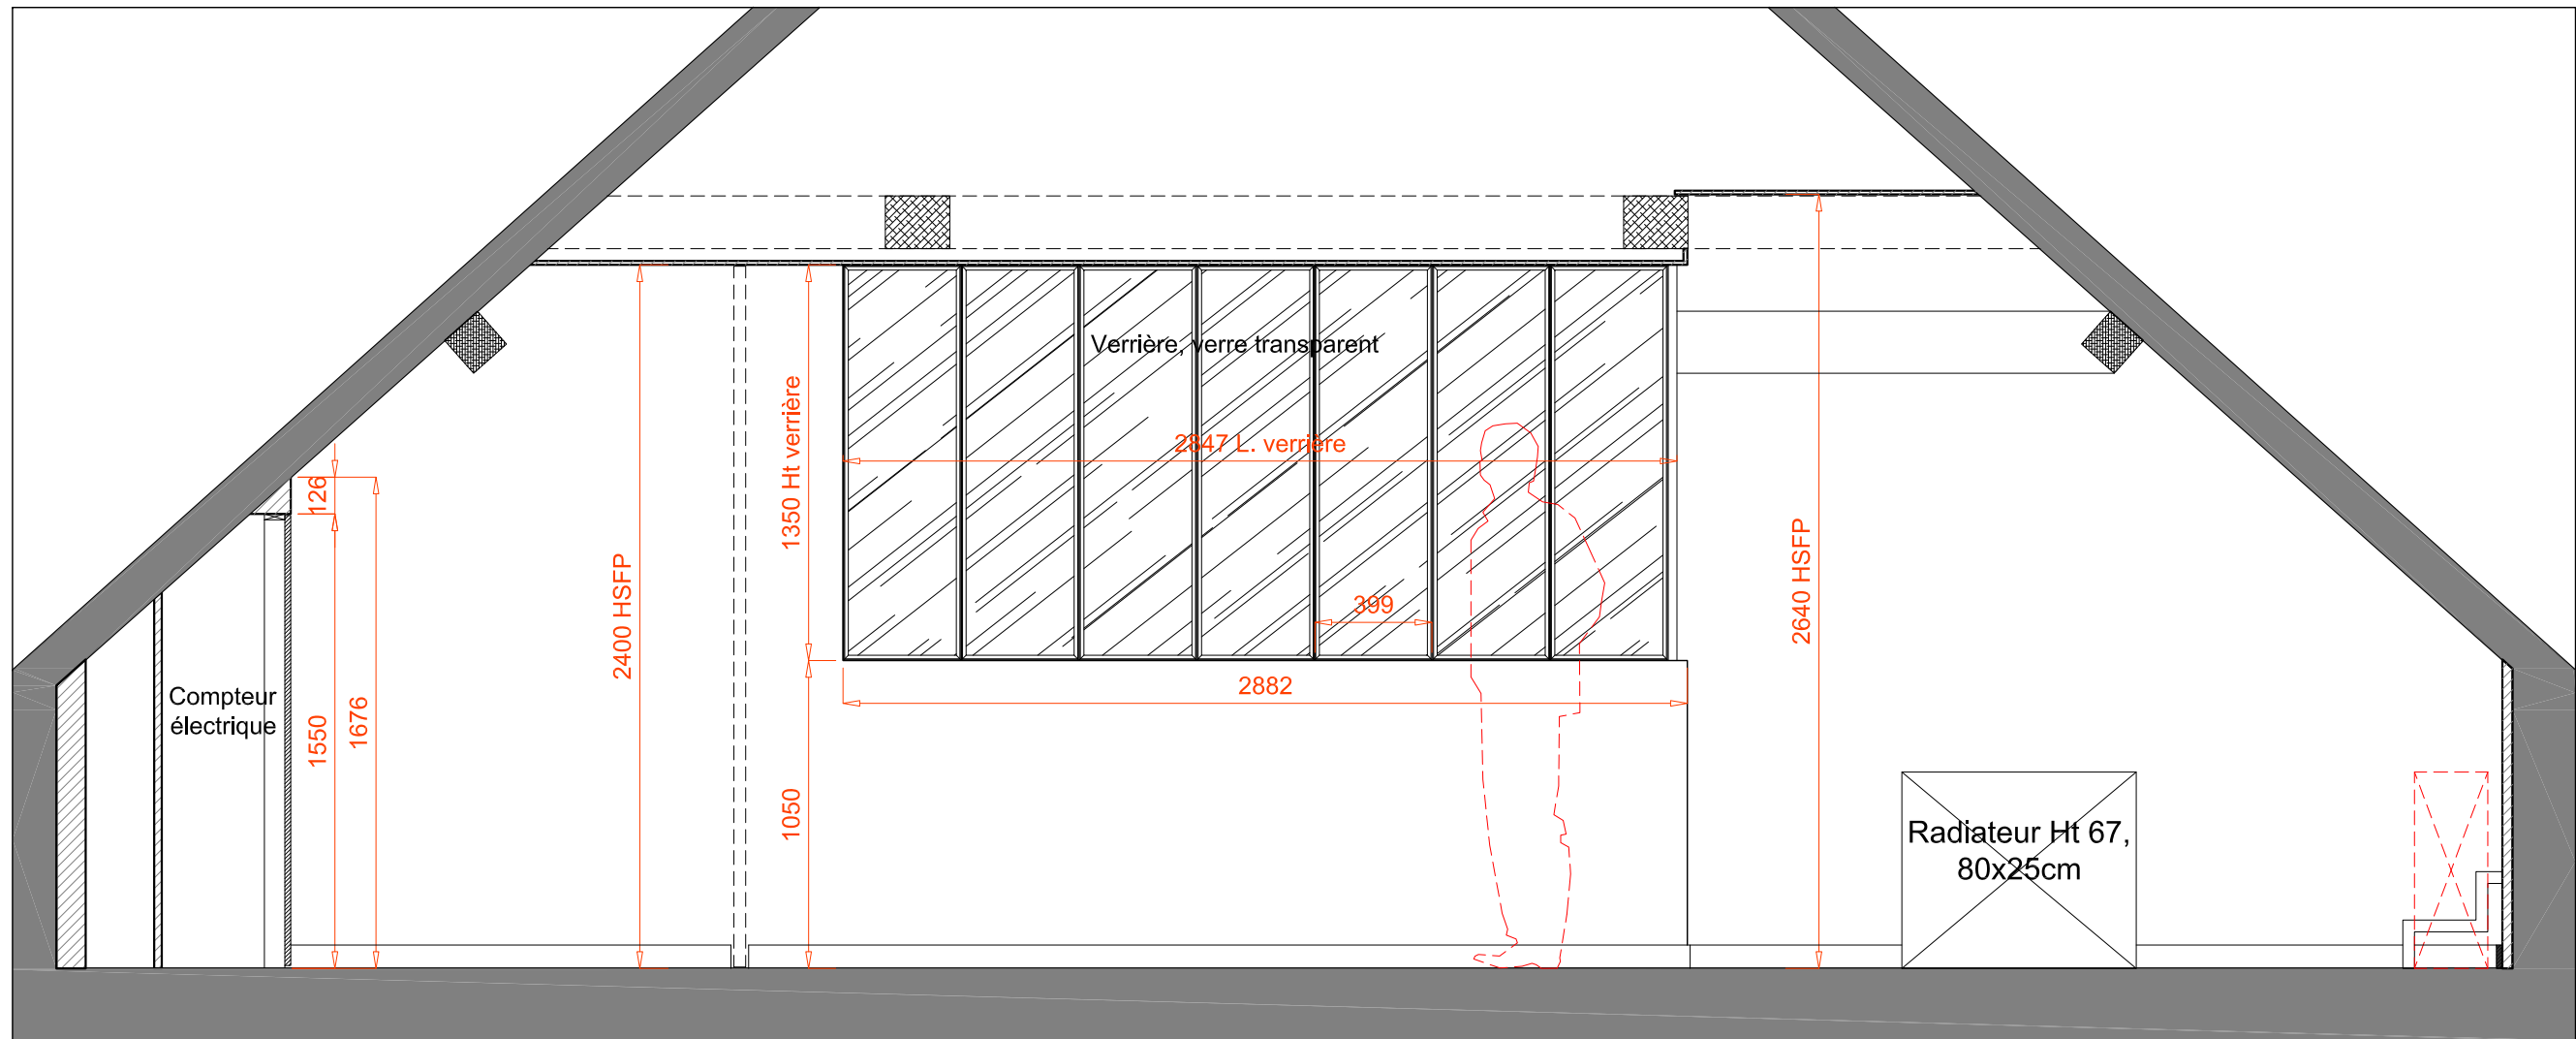


CE PLAN EST LA PROPRIÉTÉ EXCLUSIVE DE LA SARL EFFI.J. IL NE PEUT ÊTRE REPRODUIT, COMMUNIQUÉ, MODIFIÉ SANS SON AUTORISATION ÉCRITE.

	ECHELLE SCALE	DATE	INDICE NUMBER	Numéro plan Drawing number
	1/25	30.01.2014	D	05
				
135, boulevard de MAGENTA 75010 PARIS Mail : contact@effi-j.com - Tél.:09.54.36.48.93		Ce document n'est pas un plan d'exécution. Les dimensions sont données à titre indicatives.		

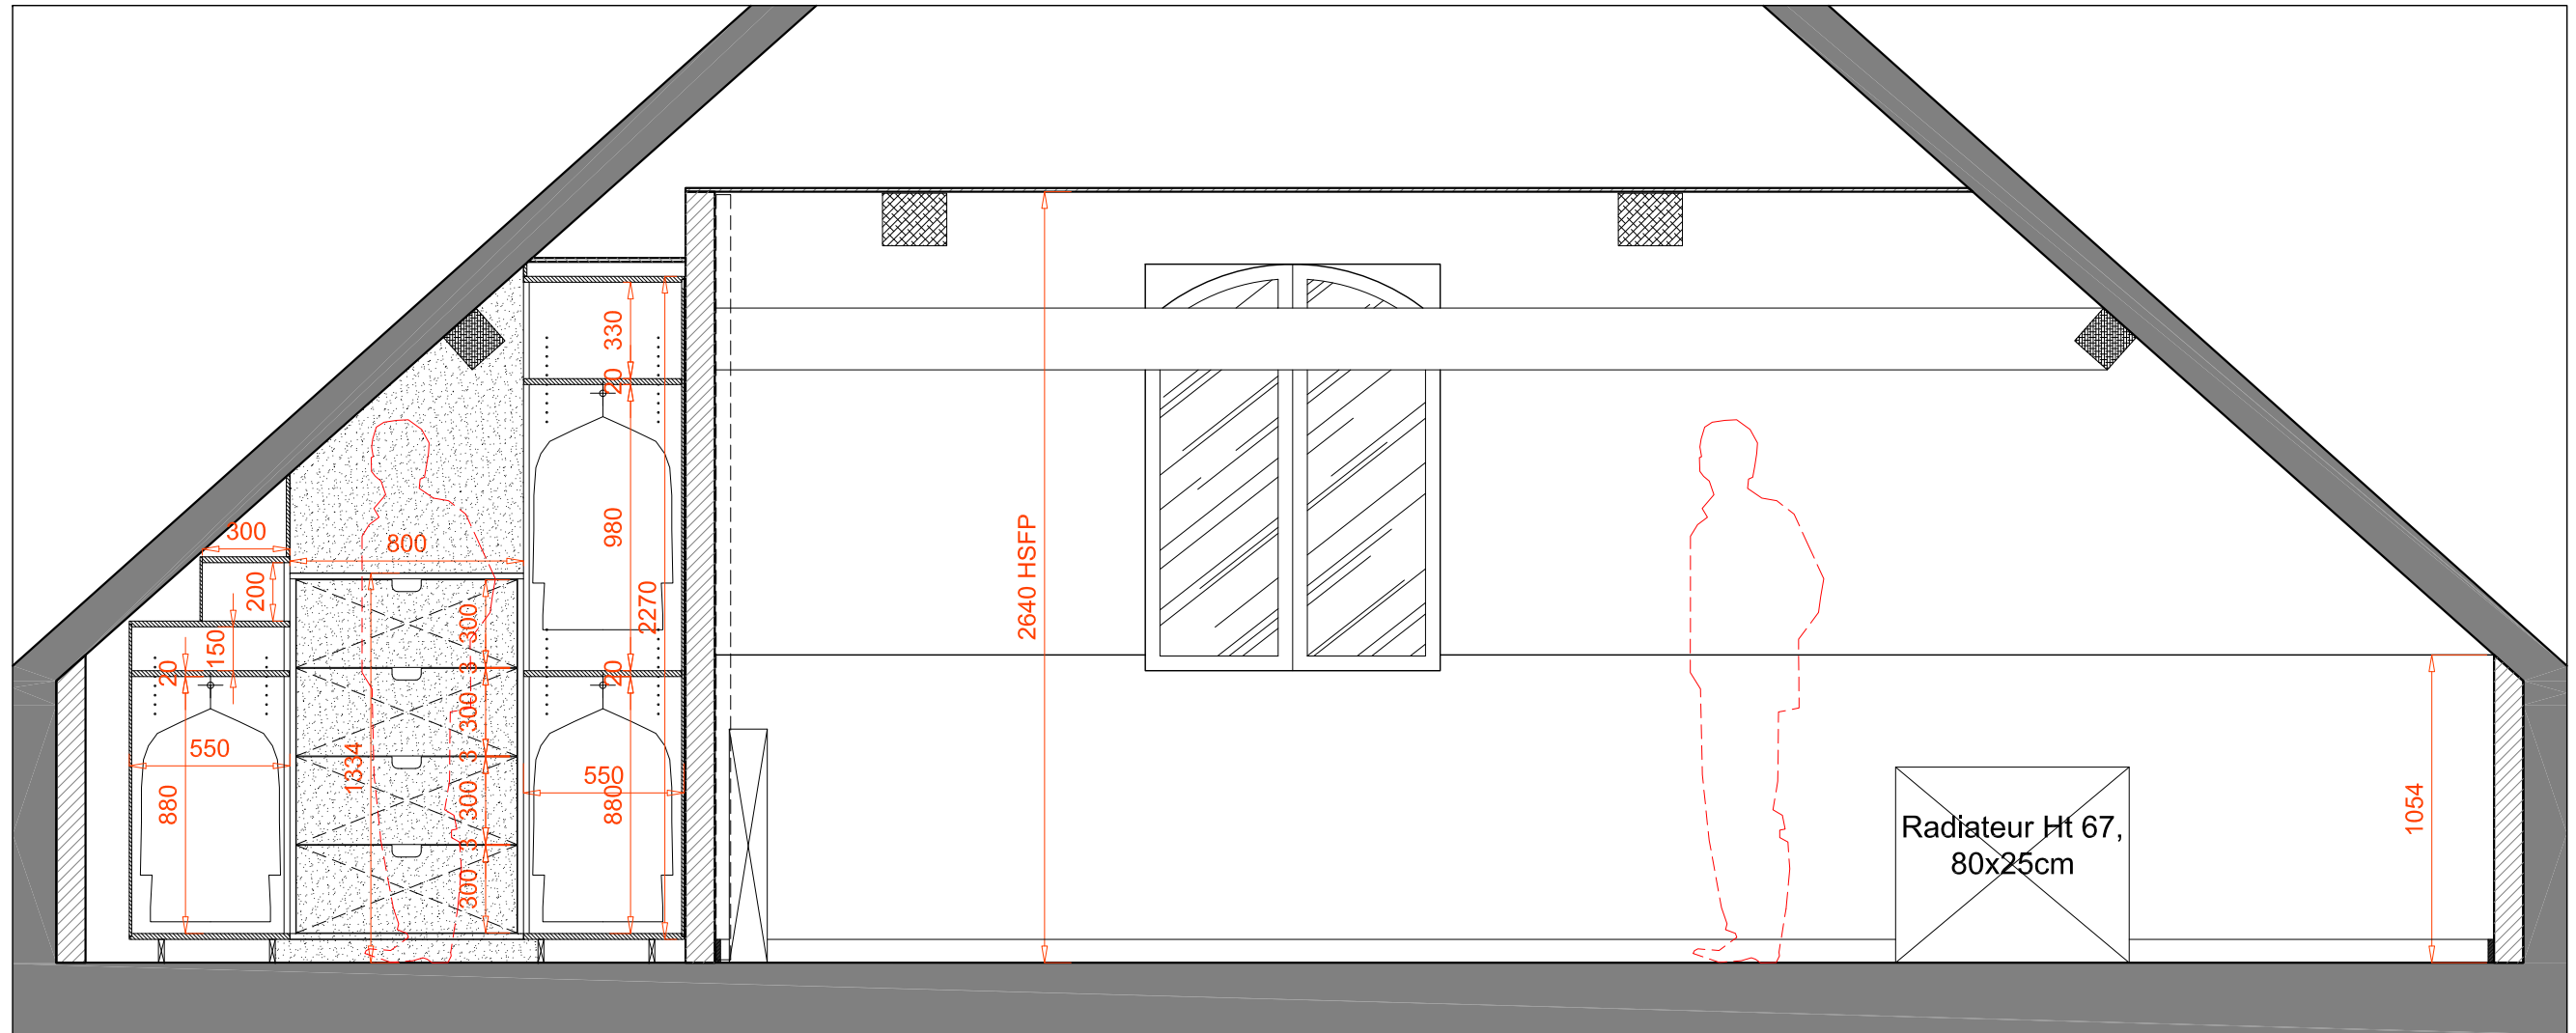


CE PLAN EST LA PROPRIÉTÉ EXCLUSIVE DE LA SARL EFFI.J. IL NE PEUT ÊTRE REPRODUIT, COMMUNIQUÉ, MODIFIÉ SANS SON AUTORISATION ÉCRITE.

	ECHELLE SCALE	DATE	INDICE NUMBER	Numéro plan Drawing number
	1/25	30.01.2014	D	06
135, boulevard de MAGENTA 75010 PARIS Mail : contact@effi-j.com - Tél.:09.54.36.48.93		Ce document n'est pas un plan d'exécution. Les dimensions sont données à titre indicatives.		


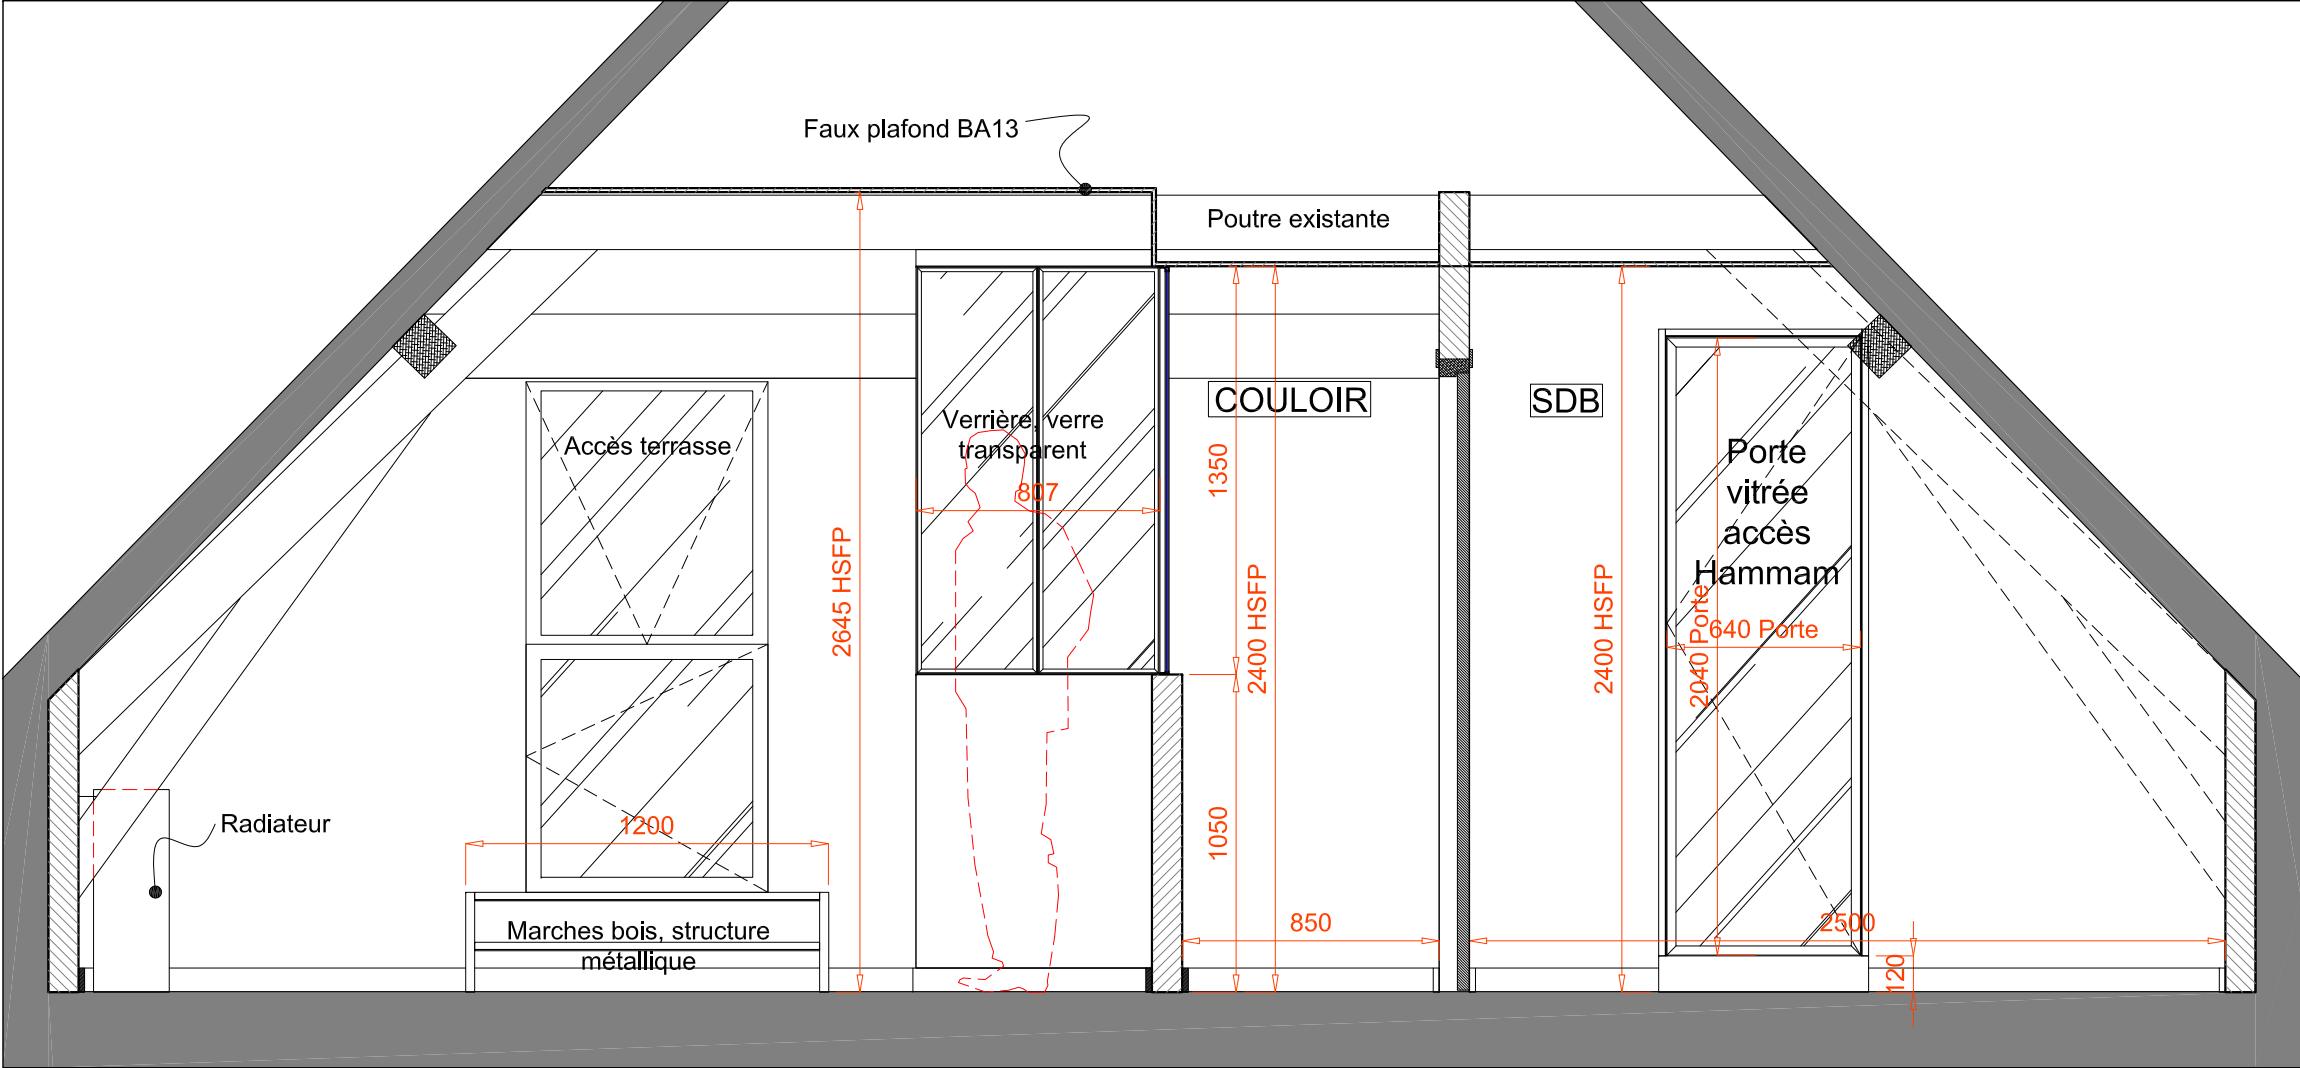


CE PLAN EST LA PROPRIÉTÉ EXCLUSIVE DE LA SARL EFFI.J. IL NE PEUT ÊTRE REPRODUIT, COMMUNIQUÉ, MODIFIÉ SANS SON AUTORISATION ÉCRITE.

	ECHELLE SCALE	DATE	INDICE NUMBER	Numéro plan Drawing number
	1/25	30.01.2014	D	07
	0 50cm 100			

135, boulevard de MAGENTA 75010 PARIS
 Mail : contact@effi-j.com - Tél.:09.54.36.48.93

Ce document n'est pas un plan d'exécution.
 Les dimensions sont données à titre indicatives.

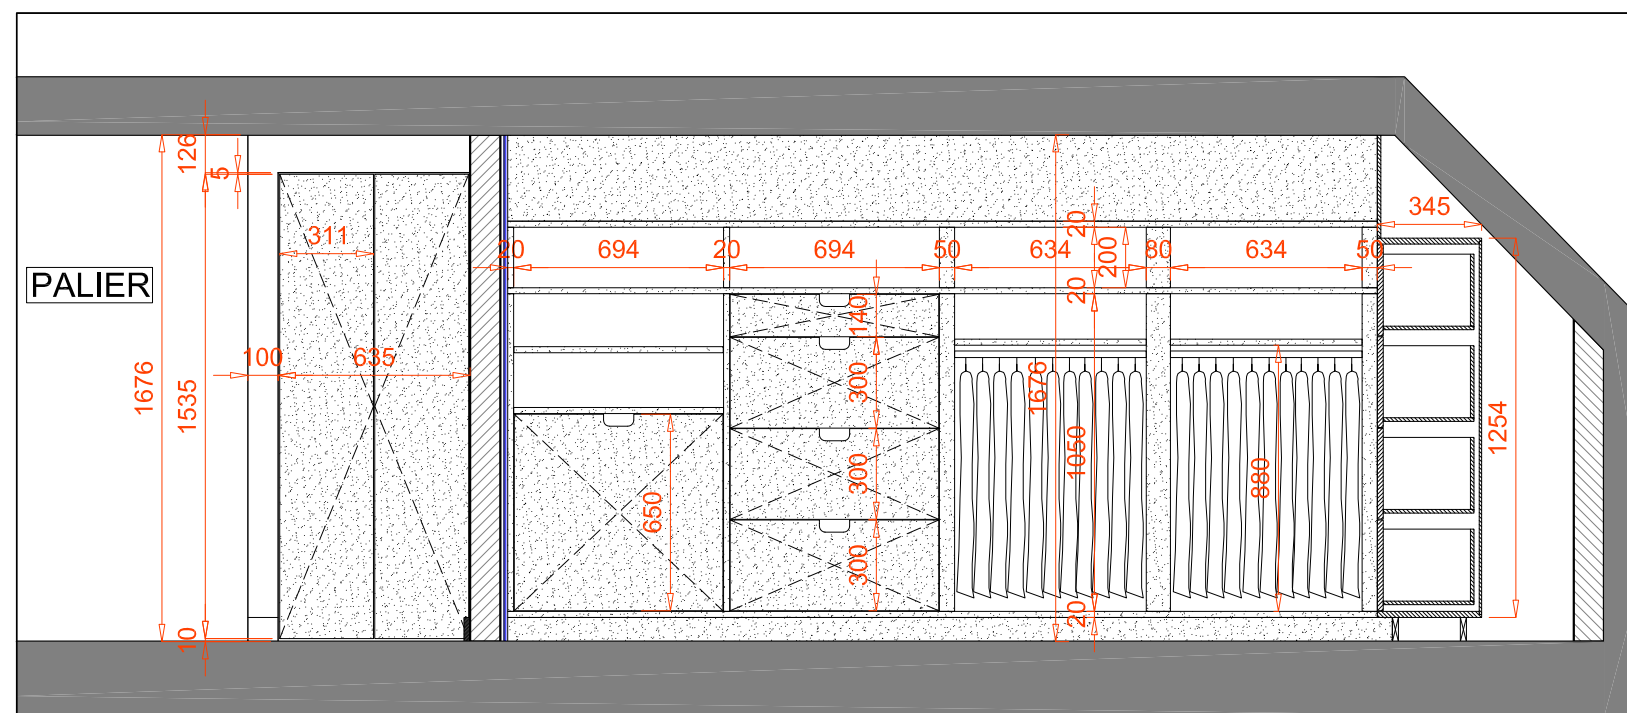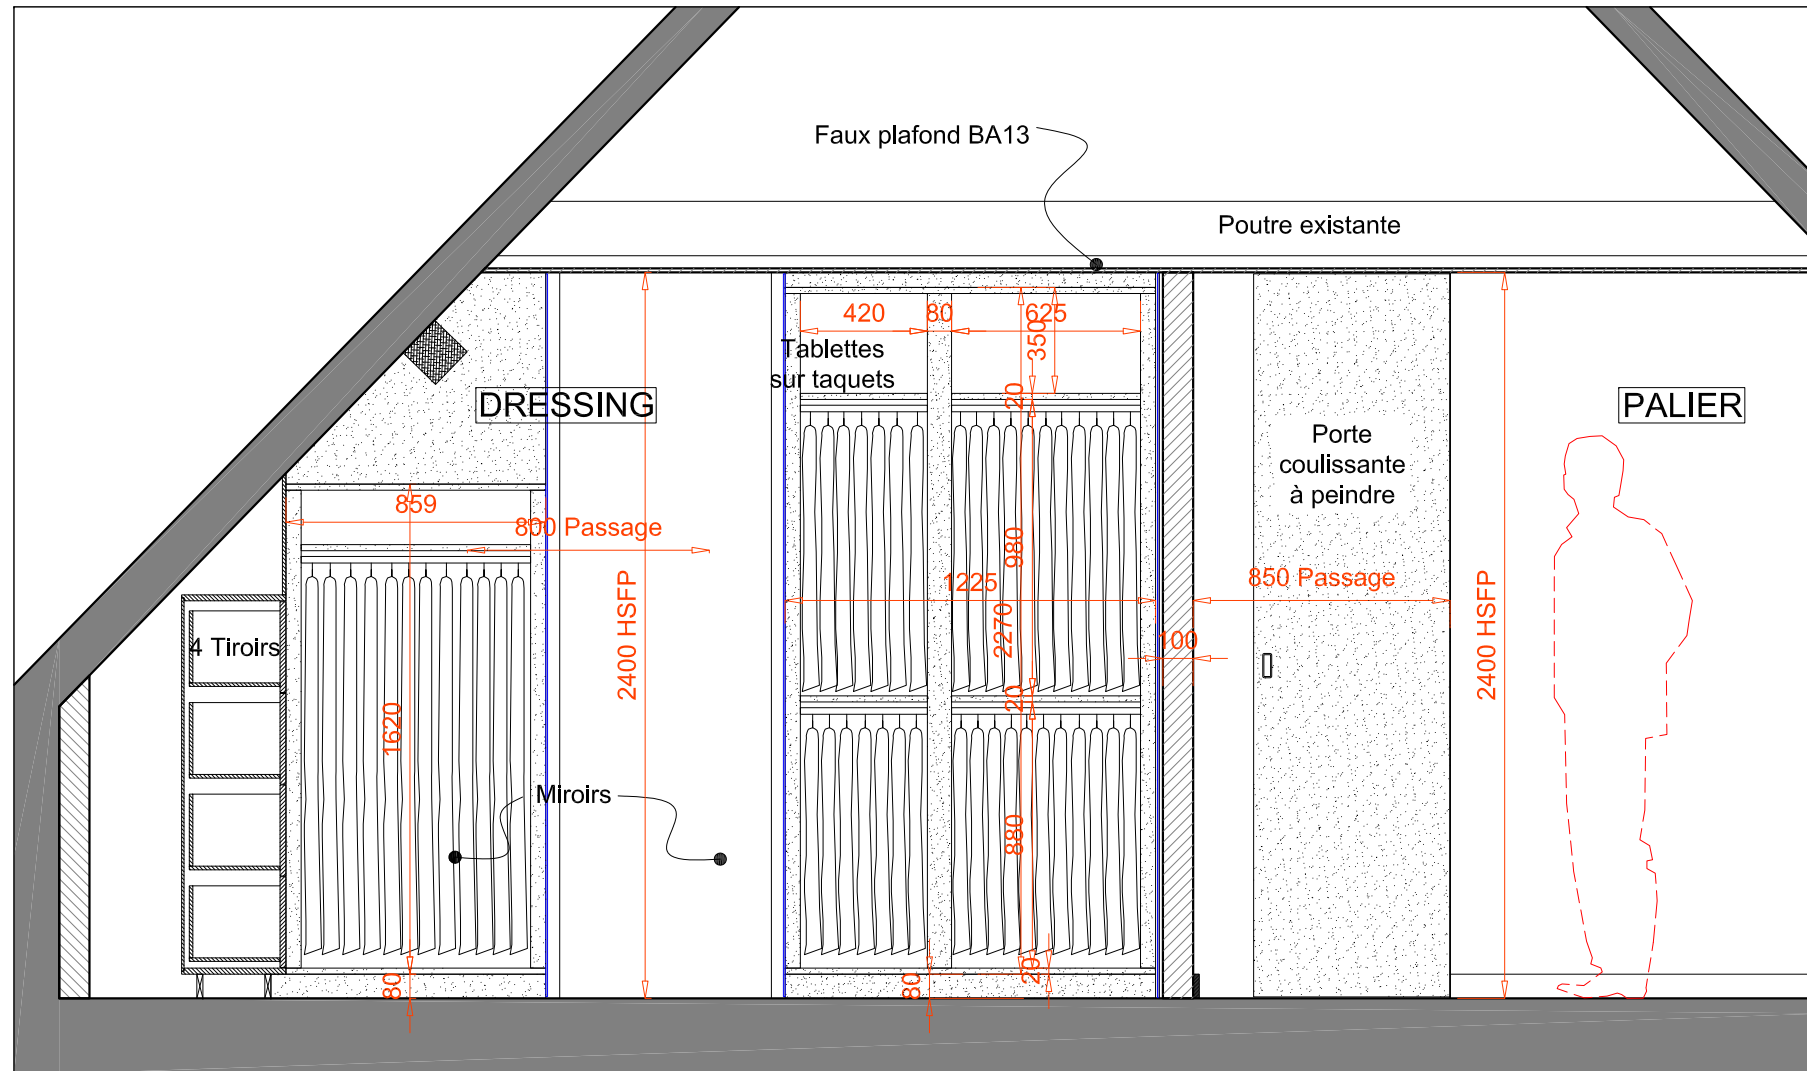

CE PLAN EST LA PROPRIÉTÉ EXCLUSIVE DE LA SARL EFFI.J. IL NE PEUT ÊTRE REPRODUIT, COMMUNIQUÉ, MODIFIÉ SANS SON AUTORISATION ÉCRITE.

EFFI.j

ECHELLE SCALE	DATE	INDICE NUMBER	Numéro plan Drawing number
1/25	30.01.2014	D	08

0 50cm 100

135, boulevard de MAGENTA 75010 PARIS
Mail : contact@effi-j.com - Tél.:09.54.36.48.93

Ce document n'est pas un plan d'exécution.
Les dimensions sont données à titre indicatives.